

LEGENDA:	
	ŚCIANA SZKIELETOWA
	-ELEMENTY ŻELBETOWE
	-ELEMENTY BETONOWE
	-NAWIEWNIK SZCZELINOWY


P1 Podłoga parteru	
deska	3cm
plyta osb	1.25cm
izolacja przeciwwilgociowa	-----
plyta fundamentowa	30cm
wylewka chudego betonu	10cm
izolacja przeciwwilgociowa	-----
syrodur	10cm
piasek	15cm
żwir	30cm
grunt rodzimy	

S1 - ŚCIANA ZEWNĘTRZNA NOŚNA	
Deska elewacyjna	2,5cm
Łaty	4cm
Membrana przeciwwilgociowa	-----
plyta OSB	1,25cm
konstrukcja ściany drewna 5x15cm co 60cm	
z wełn mineralną	15cm
folia paroizolacyjna	-----
plyta g/k	1,25cm

S4 - ŚCIANA WEWNĘTRZNA NOŚNA	
Płyta g/k	1,25cm
Konstrukcja z drewna 5x15cm co 60cm	
+wełna mineralna	
plyta g/k	

S3 - ŚCIANA WEWNĘTRZNA DZIAŁOWA	
Płyta g/k	1,25cm
Konstrukcja z drewna 5x10cm co 60cm	10cm
+wełna mineralna	
plyta g/k	1,25cm

S4 - ŚCIANA WEWNĘTRZNA łazienki	
Płyta g/k	
Konstrukcja z drewna 5x15cm co 60cm	
+wełna mineralna	
izolacja przeciw wilgociowa	
plyta g/k	
plytki	

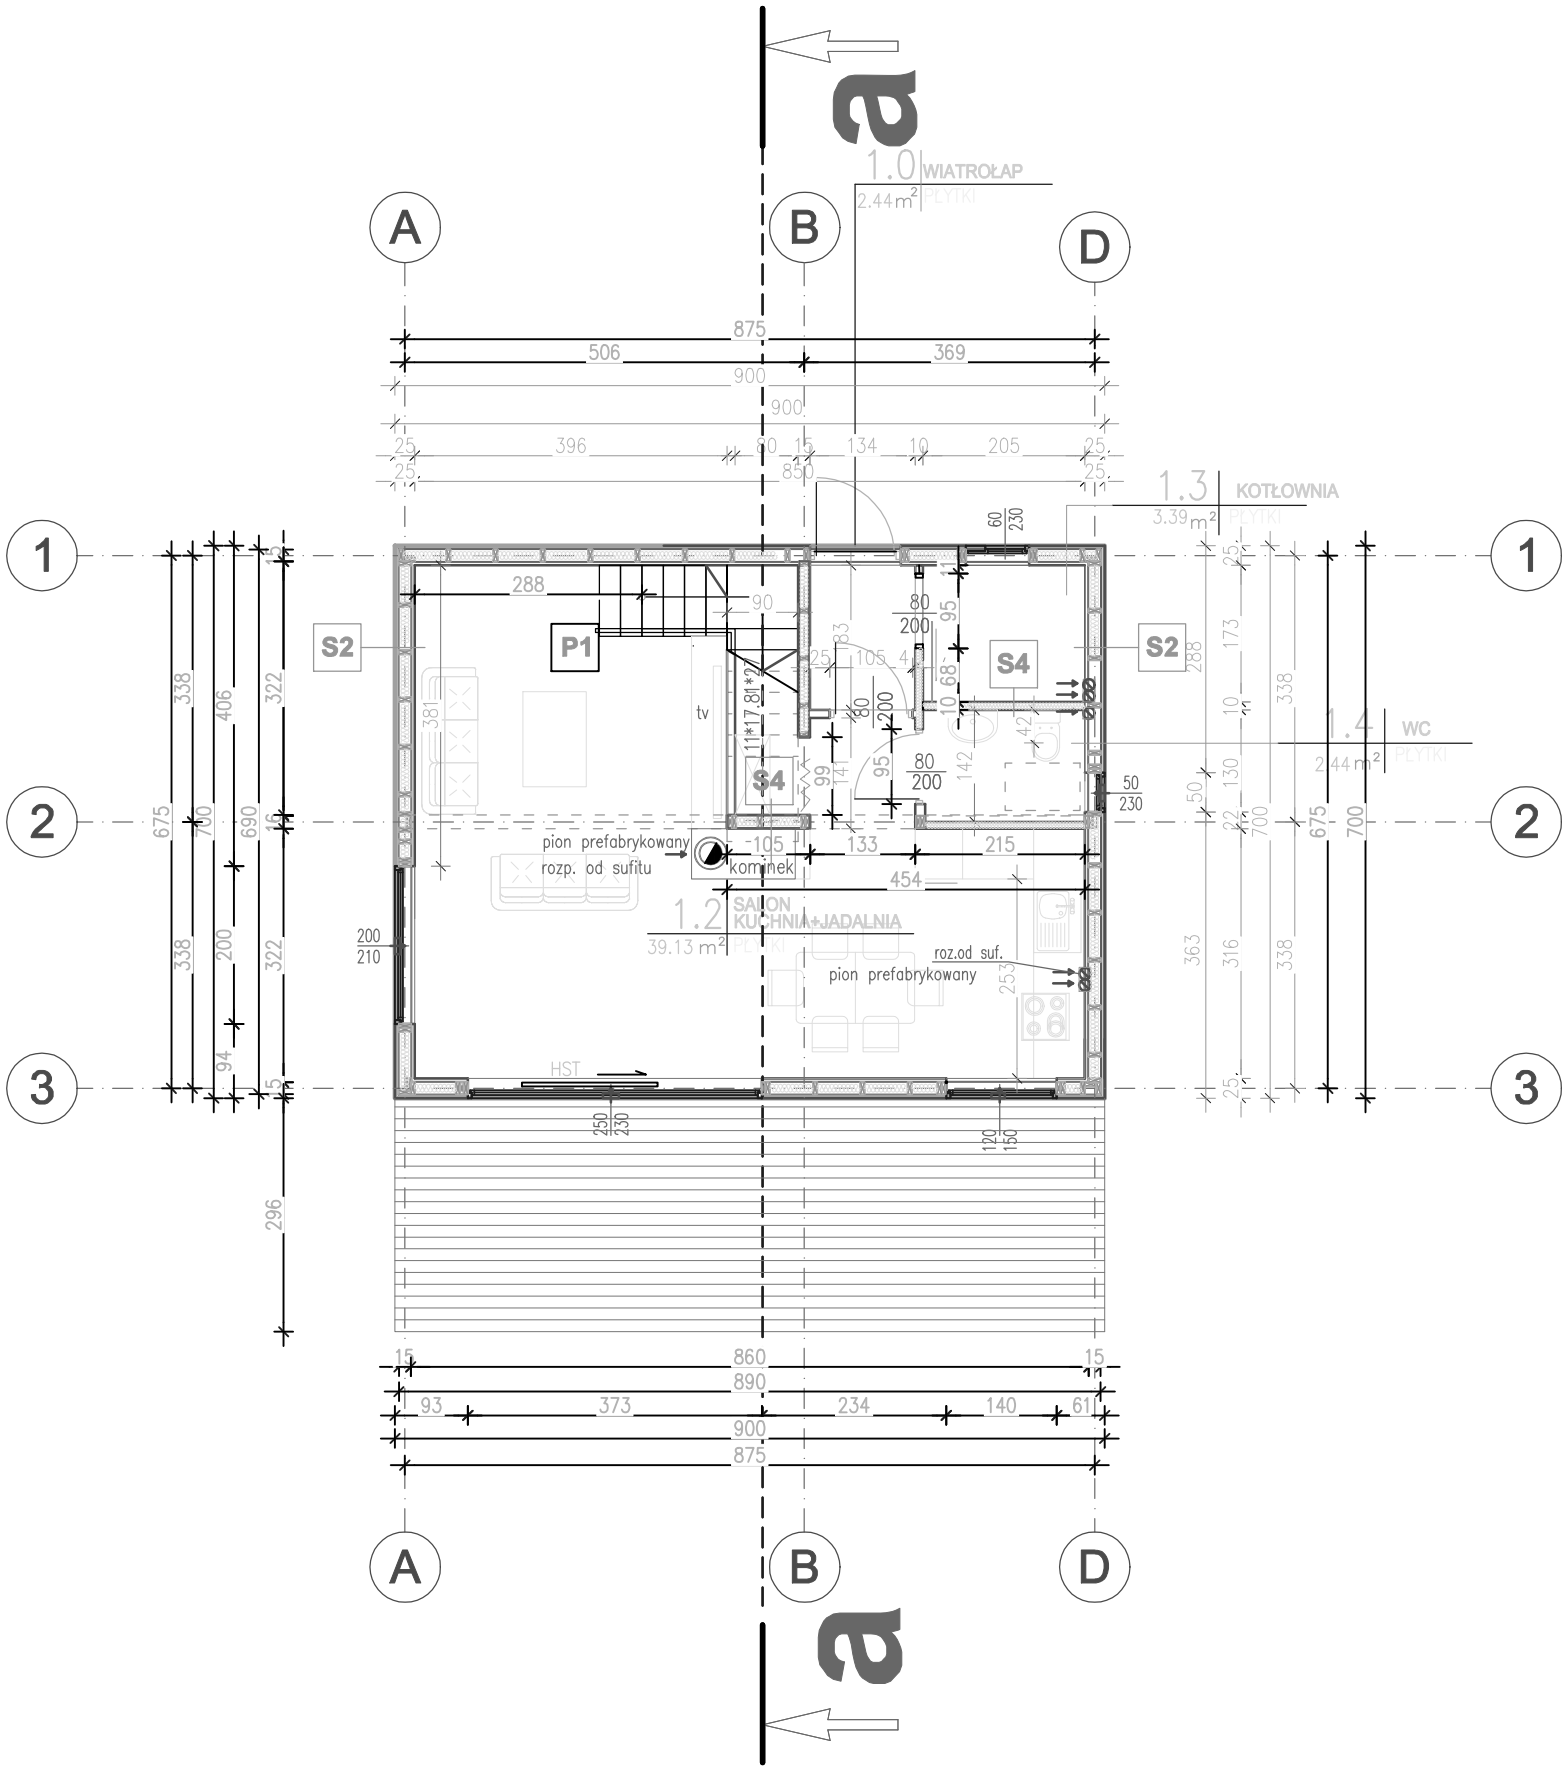

UWAGI:
1. WYMIARY SPRAWDZIĆ NA BUDOWIE, W RAZIE NIEZGODNOŚCI SKONTAKTOWAĆ SIĘ Z PROJEKTANTEM 2. WSZYSTKIE ZMIANY UZGODNIĆ Z PROJEKTANTEM 3. RYSUNEK ROZPATRYWAĆ ŁĄCZNIE Z PROJEKTAMI BRANŻOWYMI 4.PRZED ZAMÓWIENIEM STOLARKI WYMIARY OTWORÓW NALEŻY SPRAWDZIĆ NA BUDOWIE 5.FUNDAMENTY WZNOSIĆ NA GRUNCIE RODZIMYM

33-300 NOWY SĄCZ

ul.Głównackiego 34a pok.14

tel. (+48) 603 891626

AREA-STUDIO-3

Biurowo Projektowe

Obiekt
adres:

Investor:

Przedmiot
rysunku:

Podpis i numer:

Projektant-rodzaj

07/2023

BRAZA BUDOWLANA
projektant:
mgr inż. arch. Przemysław Goszyła

Skala:

1:100

Nr rysunku:

A1

- projekt budowlany

RZUT PARTERU