

LEGENDA:


- Systemy odwodnienia dachu dostosować do lokalnych warunków oraz przyjętych rozwiązań systemowych, płotki śniegowe zastosować według potrzeb
- Na dachu przewidziano wywiewniki wentylacyjne jako kształtki elementów pokrycia dachowego
- Obróbki blacarsie z blachy pwlekanej w kolorze pokrycia dachowego. Stosować obróbki blacharskie, ławy kominiarskie i akcesoria dachowe producentów elementów pokrycia
- Zastosować wywietrzniki i nawiewy okapowe
- W miejscach newralgicznych (kosze, krawędzie, kalenice, przełamania połaci) zastosować dodatkową warstwę folii izolacyjnej

UWAGI:

1. WYMIARY SPRAWDZIĆ NA BUDOWIE, W RAZIE NIEZGODNOŚCI SKONTAKTOWAĆ SIĘ Z PROJEKTANTEM

2. RYSUNEK ROZPATRYWAĆ ŁĄCZNIE Z INNYMI RZUTAMI I PRZEKROJAMI ORAZ PROJEKTAMI BRANŻOWYMI

3. PRZED ZAMÓWIENIEM STOLARKI WYMIARY OTWORÓW NALEŻY SPRAWDZIĆ NA BUDOWIE

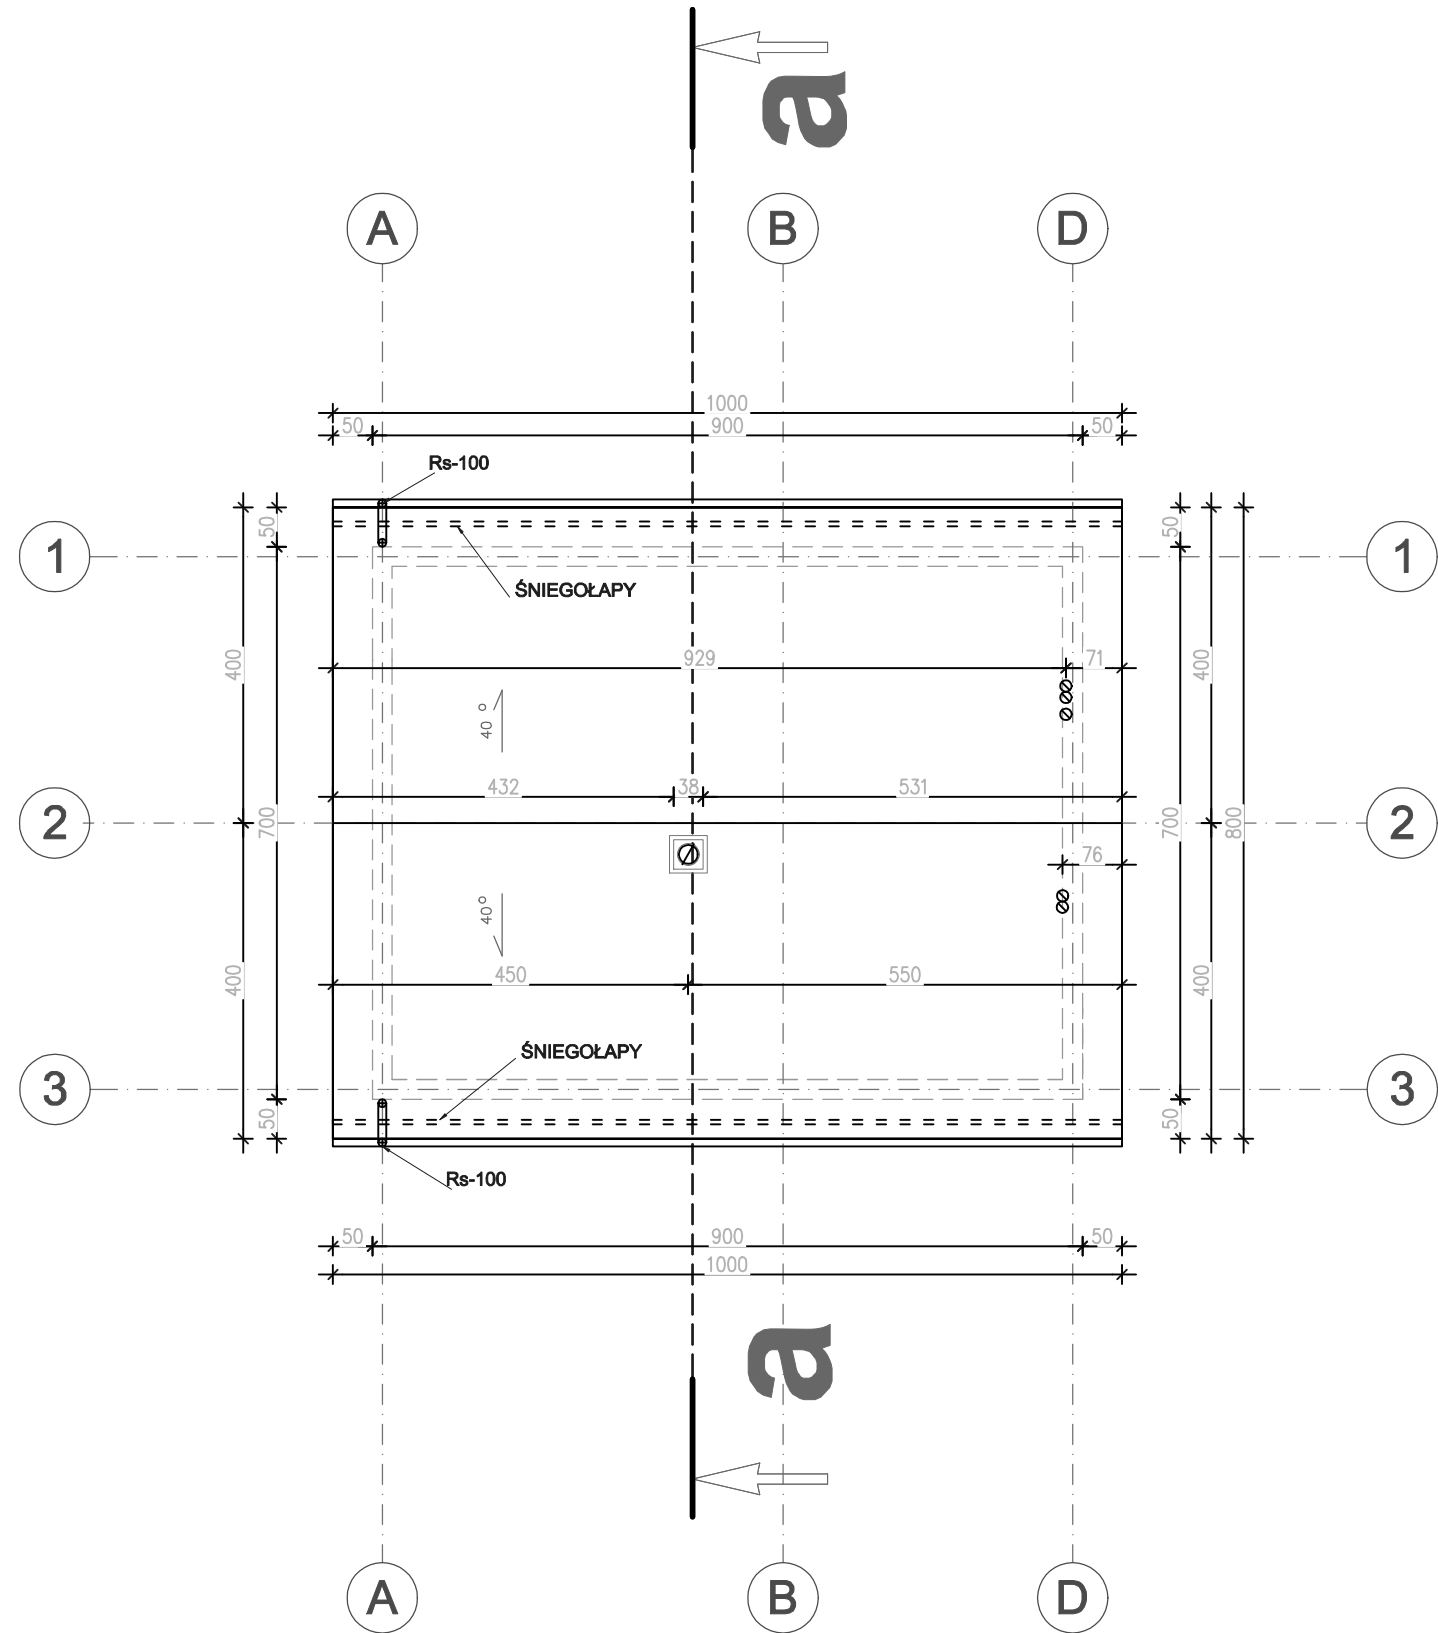

33-300 NOWY SĄCZ
ul. Głowackiego 34a pok. 14 tel. (+48) 603 891626

AREA-STUDIO-3

Biurowo Projektowe

Obiekt adres:	
Inwestor:	
Przedmiot rysunku:	RZUT POŁACI DACHOWYCH
Podpis i numer:	
Projektant-rodzaj	07/2023
BRAZA BUDOWLANA projektant: mgr inż. arch. Przemysław Goszyła	
Skala:	
1:50	
Nr rysunku:	
A3	

