

LEGENDA:	
	ŚCIANA SZKIELETOWA
	-ELEMENTY ŻELBETOWE
	-ELEMENTY BETONOWE
	-NAWIEWNIK SZCZELINOWY

P2 Podłoga poddasza	
Wykończenie deska	2.0 cm
Płyta OSB	1.25cm
Izolacja akustyczna z twardej wełny mineralnej	5cm
Folia paraizolacyjna	----
Deska	2.5cm
Belka stropowa co 60cm	10/18cm


S1 - ŚCIANA ZEWNĘTRZNA NOŚNA	
Deska elewacyjna	2,5cm
Łaty	4cm
Membrana przeciwilgociowa	----
płyta OSB	1,25cm
konstrukcja ściany drewna 5x15cm co 60cm	
z wełn mineralną	15cm
folia paroizolacyjna	----
płyta g/k	1,25cm

S1 - ŚCIANA ZEWNĘTRZNA NOŚNA	
Deska elewacyjna	3cm
Stelarz	7cm
Membrana przeciwilgociowa	----
Płyta OSB	1,25cm
Konstrukcja ściany drewna 5x15cm co 60cm	
wraz z wełną mineralną	15cm
Folia paroizolacyjna	----
Płyta g/k	----

S4 - ŚCIANA WEWNĘTRZNA NOŚNA	
Płyta g/k	1,25cm
Konstrukcja z drewna 5x15cm co 60cm	
+wełna mineralna	
płyta g/k	

S3 - ŚCIANA WEWNĘTRZNA DZIAŁOWA	
Płyta g/k	1,25cm
Konstrukcja z drewna 5x10cm co 60cm	10cm
+wełna mineralna	
płyta g/k	1,25cm

S4 - ŚCIANA WEWNĘTRZNA łazienki	
Płyta g/k	
Konstrukcja z drewna 5x15cm co 60cm	
+wełna mineralna	
izolacja przeciw wilgociowa	
płyta g/k	
płytki	

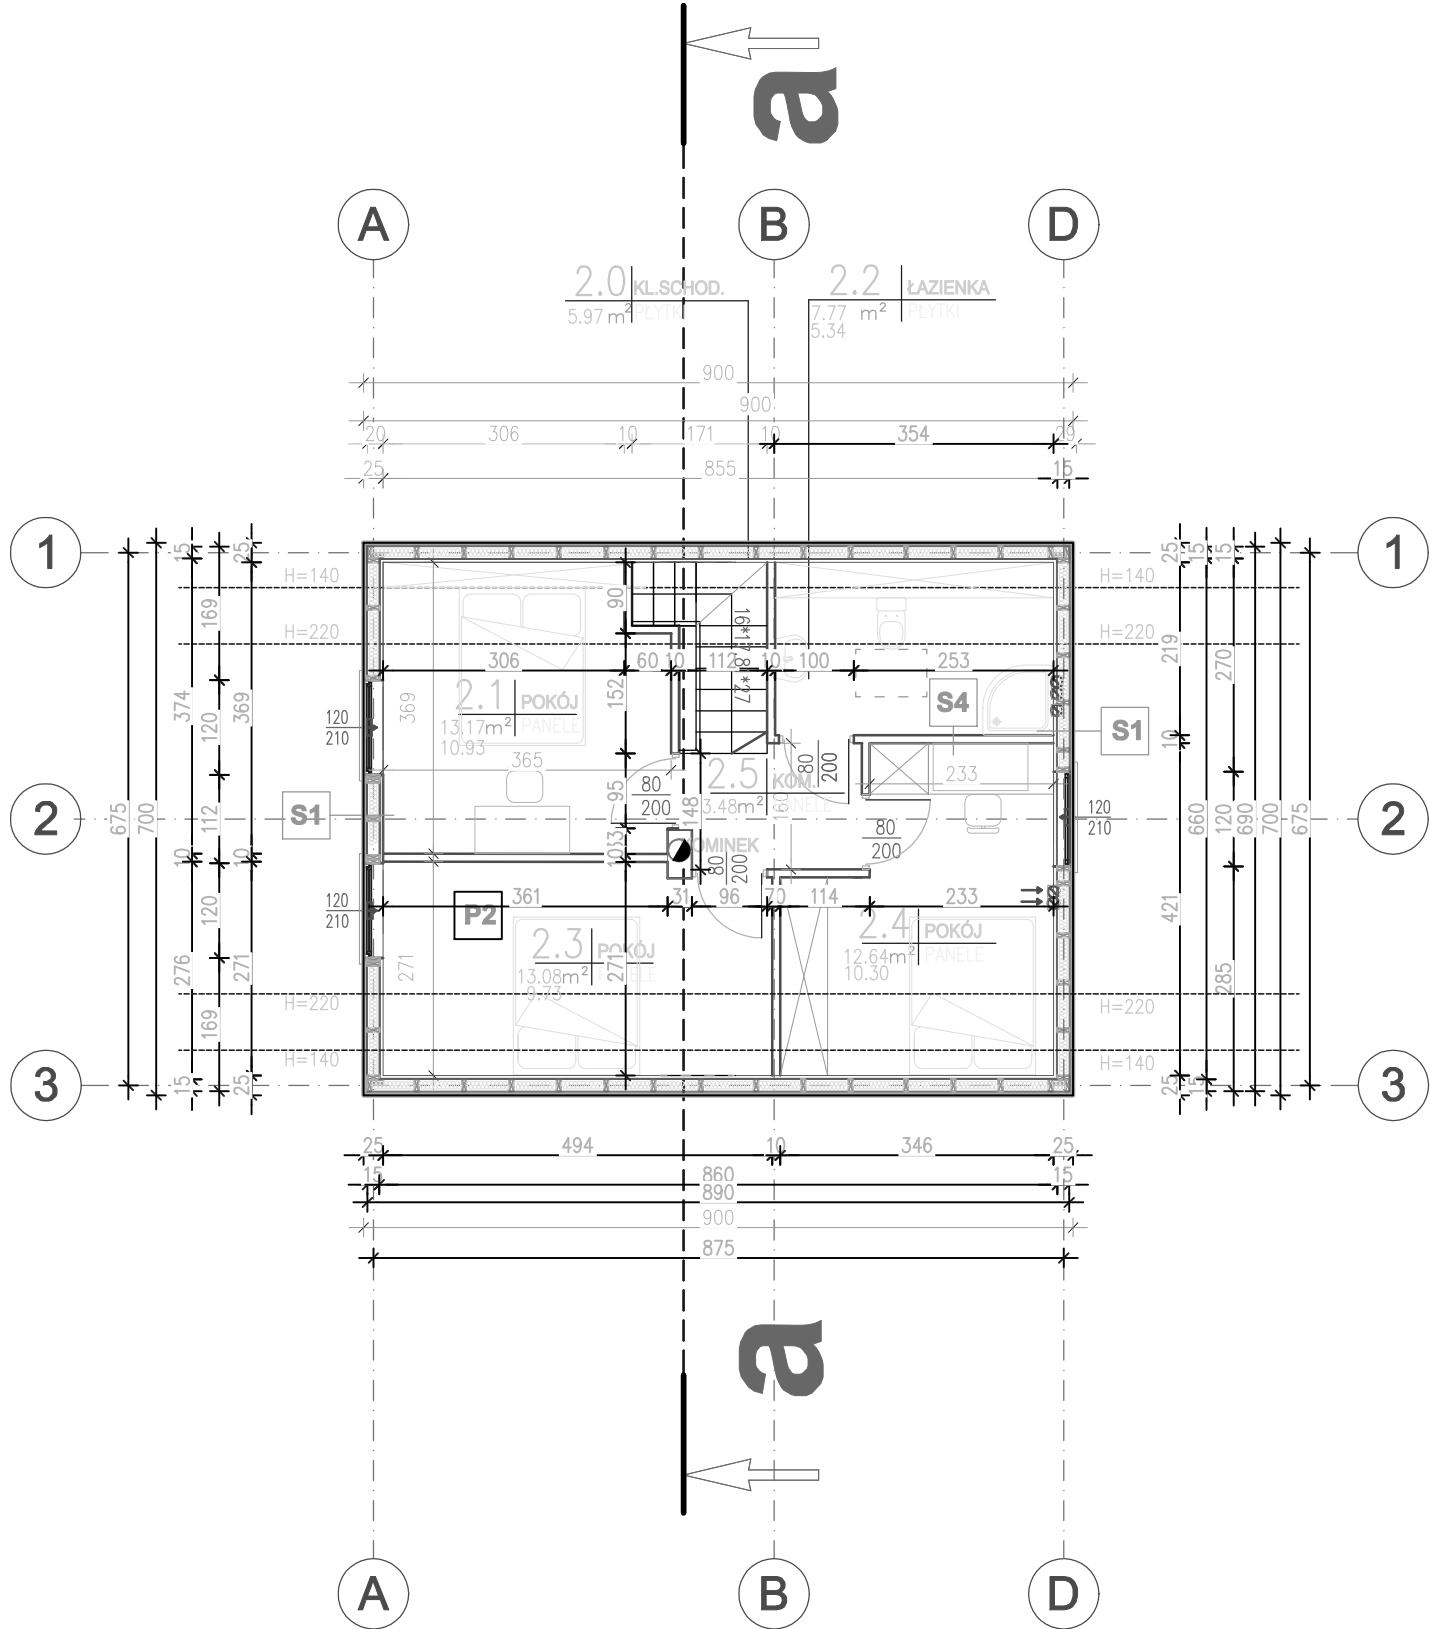

UWAGI:	
1. WYMIARY SPRAWDZIĆ NA BUDOWIE, W RAZIE NIEZGODNOŚCI SKONTAKTOWAĆ SIĘ Z PROJEKTANTEM	
2. WSZYSTKIE ZMIANY UZGODNIĆ Z PROJEKTANTEM	
3. RYSUNEK ROZPATRYWAĆ ŁĄCZNIE Z PROJEKTAMI BRANŻOWYMI	
4.PRZED ZAMÓWIENIEM STOLARKI WYMIARY OTWORÓW NALEŻY SPRAWDZIĆ NA BUDOWIE	
5.FUNDAMENTY WZNOSIĆ NA GRUNCIE RODZIMYM	

33-300 NOWY SĄCZ
ul.Głowackiego 34a pok.14 tel. (+48) 603 891626

AREA-STUDIO-3

Biurowie Projektowe

Projektant-rodzaj	07/2023
BRAZA BUDOWLANA projektant: mgr inż. arch. Przemysław Goszyła	
Skala:	
1:50	
Nr rysunku:	
A2	

Obiekt adres:	
Inwestor:	
Przedmiot rysunku:	RZUT PODDASZA
- projekt budowlany	